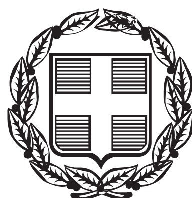


ΕΦΗΜΕΡΙΣ ΤΗΣ ΚΥΒΕΡΝΗΣΕΩΣ

ΤΗΣ ΕΛΛΗΝΙΚΗΣ ΔΗΜΟΚΡΑΤΙΑΣ

ΤΕΥΧΟΣ ΤΕΤΑΡΤΟ **Αρ. Φύλλου 18**

24 Μαρτίου 2015

ΠΕΡΙΕΧΟΜΕΝΑ

ΑΠΟΦΑΣΕΙΣ

ΑΠΟΦΑΣΕΙΣ

Αριθμ. 181/17429 (1)

Κήρυξη ως αναδασωτέας έκτασης εμβαδού 181.547,73 τ.μ. στη θέση «Δάσος» περιφέρειας Τ.Κ. Κωφών Δήμου Αλμυρού, Π.Ε. Μαγνησίας.

Η ΓΕΝΙΚΗ ΓΡΑΜΜΑΤΕΑΣ ΑΠΟΚΕΝΤΡΩΜΕΝΗΣ ΔΙΟΙΚΗΣΗΣ ΘΕΣΣΑΛΙΑΣ - ΣΤΕΡΕΑΣ ΕΛΛΑΔΑΣ

Έχοντας υπόψη:

1. Τις διατάξεις του Ν. 3200/1955 περί διοικητικής αποκέντρωσης όπως τροποποιήθηκαν και συμπληρώθηκαν μεταγενέστερα με τις διατάξεις του Ν.Δ. 532/1970.

2. Τις διατάξεις του άρθρου 117 παρ. 3 και άρθρου 24 παρ. 1 του Συντάγματος της Ελλάδος.

3. Τις διατάξεις του Ν. 998/1979 «Περί προστασίας Δασών κ.λπ.» και ειδικότερα:

α) Του άρθρου 38 παρ. 1.

β) Του άρθρου 41 παρ. 1 και 3.

4. Τις υπ' αριθμ.:

α) 160417/1180/8-7-1980 και

β) 182447/3049/24-9-1980 διαταγές του Υπουργείου Γεωργίας, σχετικές με την κήρυξη εκτάσεων ως αναδασωτέων.

5. Τις διατάξεις του Ν. 3852/4-6-2010 (ΦΕΚ 87/7-6-2010 τ. Α΄) «Νέα Αρχιτεκτονική της Αυτοδιοίκησης και της Αποκεντρωμένης Διοίκησης - Πρόγραμμα Καλλικράτης».

6. Τις διατάξεις του Π.Δ. 138/23-12-2010 (ΦΕΚ 231/27-12-2010 τ. Α΄) «Οργανισμός Αποκεντρωμένης Διοίκησης Θεσσαλίας - Στερεάς Ελλάδας».

7. Την υπ' αριθμ. 1669/33104/31-3-2011 (ΦΕΚ 648/τ. Β΄/19-4-2011) απόφαση της Γενικής Γραμματέως Αποκεντρωμένης Διοίκησης Θεσσαλίας-Στερεάς Ελλάδας περί μεταβίβασης δικαιώματος υπογραφής στους Προϊσταμένους Δ/νσεων.

8. Την υπ' αριθμ. 154/11339/22-1-2015 πρόταση του Δασαρχείου Αλμυρού, με την οποία προτείνεται η κήρυξη ως αναδασωτέας της αναφερόμενης στο θέμα έκτασης, αποφασίζουμε:

Κηρύσσουμε ως αναδασωτέα έκταση Δημοτικό Δάσος, εμβαδού εκατόν ογδόντα μία χιλιάδων πεντακοσίων σαράντα επτά τετραγωνικών μέτρων και εβδομήντα τριών τετραγωνικών εκατοστών (181.547,73 τ.μ.). Η έκταση αυτή, που κάηκε στις 17-8-2014, βρίσκεται στη θέση «Δάσος» περιφέρειας Τ.Κ. Κωφών του Δήμου Αλμυρού, απεικονίζεται με στοιχεία Ε[1, 2, 3, 4, 5, 6, 7, 8, 9, 10, 11, 12, 13, 14, 15, 1] στο προσαρτημένο στην παρούσα απόφασή μας διάγραμμα, κλίμακας 1:10000, το οποίο αποτελεί αναπόσπαστο μέρος αυτής και έχει όρια:

Ανατολικά: Δημοτικό δάσος.

Δυτικά: Δημοτικό δάσος.

Βόρεια: Δημοτικό δάσος.

Νότια: Δημοτικό δάσος.

Σκοπός της κήρυξης της ανωτέρω έκτασης ως αναδασωτέας, είναι η προστασία της, η διατήρηση του δασικού χαρακτήρα αυτής, ο αποκλεισμός διάθεσης της για άλλη χρήση και η αποκατάσταση με φυσική αναγέννηση της καταστραφείσας, την 17η Αυγούστου 2014 από πυρκαϊά, δασικής βλάστησης αποτελούμενης από αείφυλλα πλατύφυλλα, βαθμού συγκόμωσης μεγαλύτερου του 25%.

Η απόφαση αυτή να δημοσιευθεί στην Εφημερίδα της Κυβερνήσεως.

Βόλος, 2 Φεβρουαρίου 2015


Με εντολή Γενικής Γραμματέως
Αποκεντρωμένης Διοίκησης
Η Προϊσταμένη Διεύθυνσης
Δασών Μαγνησίας
ΕΛΕΝΗ ΔΗΜΗΤΡΑΚΟΠΟΥΛΟΥ - ΜΠΙΛΛΙΟΥ

ΔΑΣΑΡΧΕΙΟ ΑΛΜΥΡΟΥ
Ανήκει στην αριθμ. ……181/17429……. Απόφαση της Δ/νσης Δασών Ν. Μαγνησίας

ΤΟΠΟΓΡΑΦΙΚΟ ΣΧΕΔΙΑΓΡΑΜΜΑ

Καέντος δημοτικού δάσους εκτάσεως, εμβαδού **181.547,73 τ.μ.** στη θέση **«δάσος»** Τ.Κ.Κωφών, Δήμου Αλμυρού, Ν. Μαγνησίας.

ΚΛΙΜΑΚΑ. 1:10.000

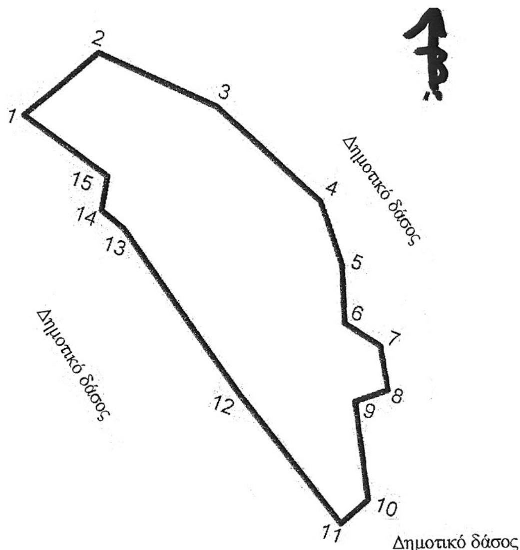


ΣΤΟΙΧΕΙΑ ΚΑΕΝΤΟΣ ΔΑΣΟΥΣ
Εμβαδόν: **181.547,73τ.μ**
Συντεταγμένες σημείων σε ΕΓΣΑ 87

ΠΙΝΑΚΑΣ ΣΥΝΤΕΤΑΓΜΕΝΩΝ		
ΣΗΜΕΙΑ	X	Y
1	391133.85	4329245.51
2	391213.22	4329385.74
3	391424.89	4329372.51
4	391636.56	4329287.85
5	391707.99	4329200.53
6	391745.04	4329113.22
7	391813.83	4329099.99
8	391850.87	4329036.49
9	391805.89	4328999.45
10	391882.62	4328856.57
11	391853.52	4328803.66
12	391623.33	4328943.89
13	391353.45	4329129.10
14	391308.47	4329144.97
15	391297.89	4329200.53

ΕΘΝΙΚΟ ΤΥΠΟΓΡΑΦΕΙΟ
Για τεχνικούς λόγους στο σχεδιάγραμμα, έγινε σμίκρυνση, κατά ποσοστό 81%

ΑΠΟΣΠΑΣΜΑ ΧΑΡΤΗ Γ.Υ.Σ 1:50.000

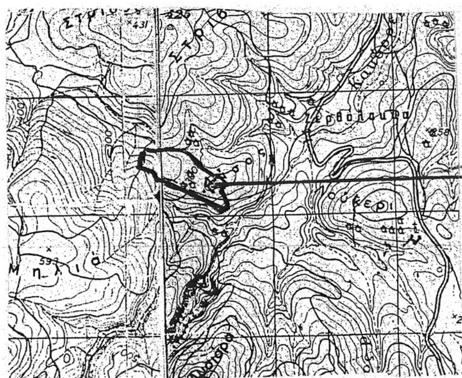

Η καείσα έκταση

Αλμυρός …21-1-2015

Ο ΣΥΝΤΑΚΤΗΣ

ΣΠΥΡΟΣ ΑΝΔΡΙΑΝΟΣ
ΔΑΣΟΛΟΓΟΣ

ΘΕΩΡΗΘΗΚΕ
Αλμυρός …22-1-2015
Ε.Γ.Γ.Α.Δ.Θ.Στ.Ε.
Ο ΔΑΣΑΡΧΗΣ ΑΛΜΥΡΟΥ



ΣΠΥΡΟΣ ΑΝΔΡΙΑΝΟΣ
ΔΑΣΟΛΟΓΟΣ

ΘΕΩΡΗΘΗΚΕ
Βόλος …2-2-2015
Ε.Γ.Γ.Α.Δ.Θ.Στ.Ε.
Η Δ/ΝΤΡΙΑ ΔΑΣΩΝ Ν. ΜΑΓΝΗΣΙΑΣ

ΕΛΕΝΗ ΔΗΜΗΤΡΑΚΟΠΟΥΛΟΥ – ΜΠΙΛΛΙΟΥ
ΔΑΣΟΛΟΓΟΣ

Αριθμ. 156/13644 (2)

Κήρυξη ως αναδασωτέας έκτασης εμβαδού 377.452,21 τ.μ. στη θέση «Τσαγκαράκι - Λυκόραχη» περιφέρειας Τ.Κ. Ανάβρας Δήμου Αλμυρού, Π.Ε. Μαγνησίας.

Η ΓΕΝΙΚΗ ΓΡΑΜΜΑΤΕΑΣ ΑΠΟΚΕΝΤΡΩΜΕΝΗΣ ΔΙΟΙΚΗΣΗΣ ΘΕΣΣΑΛΙΑΣ - ΣΤΕΡΕΑΣ ΕΛΛΑΔΑΣ

Έχοντας υπόψη:

1. Τις διατάξεις του Ν. 3200/1955 περί διοικητικής αποκέντρωσης όπως τροποποιήθηκαν και συμπληρώθηκαν μεταγενέστερα με τις διατάξεις του Ν.Δ. 532/1970.

2. Τις διατάξεις του άρθρου 117 παρ. 3 και άρθρου 24 παρ. 1 του Συντάγματος της Ελλάδος.

3. Τις διατάξεις του Ν. 998/1979 «Περί προστασίας Δασών κ.λπ.» και ειδικότερα:

α) Του άρθρου 38 παρ. 1.

β) Του άρθρου 41 παρ. 1 και 3.

4. Τις υπ' αριθμ.:

α) 160417/1180/8-7-1980 και

β) 182447/3049/24-9-1980 διαταγές του Υπουργείου Γεωργίας, σχετικές με την κήρυξη εκτάσεων ως αναδασωτέων.

5. Τις διατάξεις του Ν. 3852/4-6-2010 (ΦΕΚ 87/7-6-2010 τ. Α΄) «Νέα Αρχιτεκτονική της Αυτοδιοίκησης και της Αποκεντρωμένης Διοίκησης - Πρόγραμμα Καλλικράτης».

6. Τις διατάξεις του Π.Δ. 138/23-12-2010 (ΦΕΚ 231/27-12-2010 τ. Α΄) «Οργανισμός Αποκεντρωμένης Διοίκησης Θεσσαλίας - Στερεάς Ελλάδας».

7. Την υπ' αριθμ. 1669/33104/31-3-2011 (ΦΕΚ 648/τ. Β΄/19-4-2011) απόφαση της Γενικής Γραμματέως Αποκεντρωμένης Διοίκησης Θεσσαλίας-Στερεάς Ελλάδας περί μεταβίβασης δικαιώματος υπογραφής στους Προϊσταμένους Δ/νσεων.

8. Την υπ' αριθμ. 129/10409/21-1-2015 πρόταση του Δασαρχείου Αλμυρού, με την οποία προτείνεται η κήρυξη ως αναδασωτέας της αναφερόμενης στο θέμα έκτασης.

αποφασίζουμε:

Κηρύσσουμε ως αναδασωτέα έκταση διακατεχόμενο Δάσος, εμβαδού τριακοσίων εβδομήντα επτά χιλιάδων τετρακοσίων πενήντα δύο τετραγωνικών μέτρων και είκοσι ενός τετραγωνικών εκατοστών (377.452,21 τ.μ.). Η έκταση αυτή, που κάηκε στις 25-8-2014, βρίσκεται στη θέση «Τσαγκαράκι-Λυκόραχη» περιφέρειας Τ.Κ. Ανάβρας του Δήμου Αλμυρού, απεικονίζεται με στοιχεία Ε[1, 2, 3, 4, 5, 6, 7, 8, 9, 10, 11, 12, 13, 14, 15, 1] στο προσαρτημένο στην παρούσα απόφασή μας διάγραμμα, κλίμακας 1:10000, το οποίο αποτελεί αναπόσπαστο μέρος αυτής και έχει όρια:

Ανατολικά: Διακατεχόμενο δάσος.

Δυτικά: Διακατεχόμενο δάσος.

Βόρεια: Διακατεχόμενο δάσος.

Νότια: Διακατεχόμενο δάσος.

Σκοπός της κήρυξης της ανωτέρω έκτασης ως αναδασωτέας, είναι η προστασία της, η διατήρηση του δασικού χαρακτήρα αυτής, ο αποκλεισμός διάθεσης της για άλλη χρήση και η αποκατάσταση με φυσική αναγέννηση της καταστραφείσας, την 25η Αυγούστου 2014 από πυρκαϊά, δασικής βλάστησης αποτελούμενης από αείφυλλα πλατύφυλλα και διάσπαρτη δρυ, βαθμού συγκόμωσης μεγαλύτερου του 25%.

Η απόφαση αυτή να δημοσιευθεί στην Εφημερίδα της Κυβερνήσεως.

Βόλος, 2 Φεβρουαρίου 2015


Με εντολή Γενικής Γραμματέως
Αποκεντρωμένης Διοίκησης
Η Προϊσταμένη Διεύθυνσης
Δασών Μαγνησίας
ΕΛΕΝΗ ΔΗΜΗΤΡΑΚΟΠΟΥΛΟΥ - ΜΠΙΛΛΙΟΥ

ΔΑΣΑΡΧΕΙΟ ΑΛΜΥΡΟΥ
Ανήκει στην αριθμ. ....156/13644..... Απόφαση της Δ/νσης Δασών Ν. Μαγνησίας

ΤΟΠΟΓΡΑΦΙΚΟ ΣΧΕΔΙΑΓΡΑΜΜΑ

Καέντος διακατεχομένου δάσους εκτάσεως, εμβαδού **377452,21 τ.μ.** στη θέση « **Τσαγκαράκι-Λυκόραχη** » Τ.Κ. Ανάβρας, Δήμου Αλμυρού, Ν. Μαγνησίας.

ΚΛΙΜΑΚΑ. 1:10.000

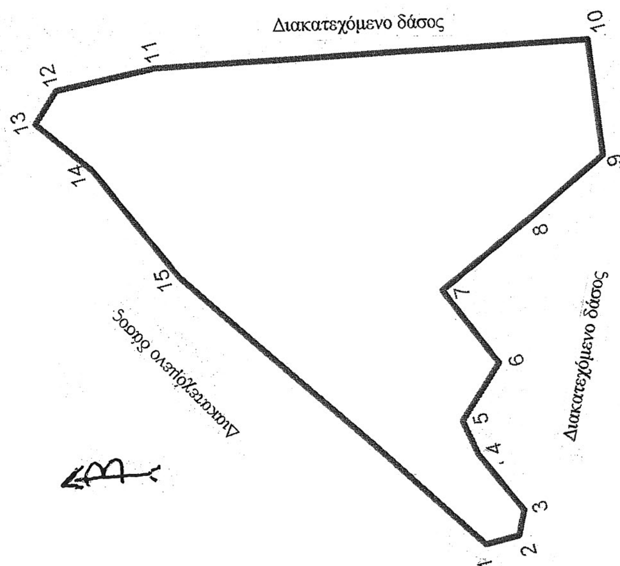


ΣΤΟΙΧΕΙΑ ΚΑΕΝΤΟΣ ΔΑΣΟΥΣ
Εμβαδόν: **377452,21 τ.μ**
Συντεταγμένες σημείων σε ΕΓΣΑ 87

ΠΙΝΑΚΑΣ ΣΥΝΤΕΤΑΓΜΕΝΩΝ

ΣΗΜΕΙΑ	X	Y
1	371881.0675	4332087.1301
2	371881.1827	4332030.0191
3	371918.2323	4332011.7018
4	372023.2984	4332061.4221
5	372083.0858	4332073.0501
6	372159.9645	4331990.8249
7	372297.8639	4332051.1425
8	372373.3116	4331884.2335
9	372443.1937	4331740.4646
10	372631.0056	4331717.5338
11	372765.8776	4332413.8361
12	372771.9377	4332581.2769
13	372728.0950	4332627.8902
14	372631.1638	4332555.6363
15	372428.1215	4332460.6334

ΕΘΝΙΚΟ ΤΥΠΟΓΡΑΦΕΙΟ
Για τεχνικούς λόγους στο σχεδιάγραμμα, έγινε σμίκρυνση, κατά ποσοστό 81%

ΑΠΟΣΠΑΣΜΑ ΧΑΡΤΗ Γ.Υ.Σ 1:50.000

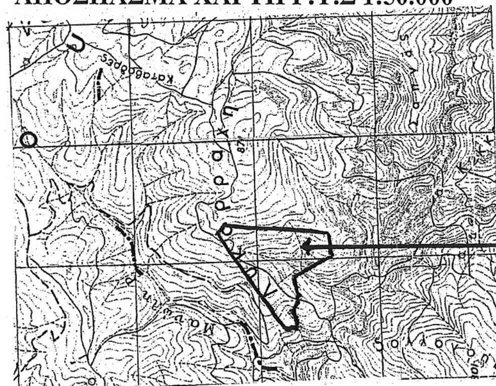

Αλμυρός ..20.1.15..

Ο ΣΥΝΤΑΚΤΗΣ

ΣΠΥΡΟΣ ΑΝΔΡΙΑΝΟΣ
ΔΑΣΟΛΟΓΟΣ

ΘΕΩΡΗΘΗΚΕ
Αλμυρός ..21.1.2015..
Ε.Γ.Γ.Α.Δ.Θ.Στ.Ε.
Ο ΔΑΣΑΡΧΗΣ ΑΛΜΥΡΟΥ

ΣΠΥΡΟΣ ΑΝΔΡΙΑΝΟΣ
ΔΑΣΟΛΟΓΟΣ

ΘΕΩΡΗΘΗΚΕ
Βόλος ..2-2-2015..
Δ.Ε.Γ.Γ.Α.Δ.Θ.Στ.Ε.
Η Δ/ΝΤΡΙΑ ΔΑΣΩΝ Ν. ΜΑΓΝΗΣΙΑΣ

ΕΛΕΝΗ ΔΗΜΗΤΡΑΚΟΠΟΥΛΟΥ – ΜΠΙΛΛΙΟΥ
ΔΑΣΟΛΟΓΟΣ

Αριθμ. 155/13643 (3)

Κήρυξη ως αναδασωτέας έκτασης εμβαδού 15.496,31 τ.μ. στη θέση «Βρύση Κατή» περιφέρειας Τ.Κ. Ανάβρας Δήμου Αλμυρού, Π.Ε. Μαγνησίας.

Η ΓΕΝΙΚΗ ΓΡΑΜΜΑΤΕΑΣ ΑΠΟΚΕΝΤΡΩΜΕΝΗΣ ΔΙΟΙΚΗΣΗΣ ΘΕΣΣΑΛΙΑΣ - ΣΤΕΡΕΑΣ ΕΛΛΑΔΑΣ

Έχοντας υπόψη:

1. Τις διατάξεις του Ν. 3200/1955 περί διοικητικής αποκέντρωσης όπως τροποποιήθηκαν και συμπληρώθηκαν μεταγενέστερα με τις διατάξεις του Ν.Δ. 532/1970.

2. Τις διατάξεις του άρθρου 117 παρ. 3 και άρθρου 24 παρ. 1 του Συντάγματος της Ελλάδος.

3. Τις διατάξεις του Ν. 998/1979 «Περί προστασίας Δασών κ.λπ.» και ειδικότερα:

α) Του άρθρου 38 παρ. 1.

β) Του άρθρου 41 παρ. 1 και 3.

4. Τις υπ' αριθμ.:

α) 160417/1180/8-7-1980 και

β) 182447/3049/24-9-1980 διαταγές του Υπουργείου Γεωργίας, σχετικές με την κήρυξη εκτάσεων ως αναδασωτέων.

5. Τις διατάξεις του Ν. 3852/4-6-2010 (ΦΕΚ 87/7-6-2010 τ. Α΄) «Νέα Αρχιτεκτονική της Αυτοδιοίκησης και της Αποκεντρωμένης Διοίκησης - Πρόγραμμα Καλλικράτης».

6. Τις διατάξεις του Π.Δ. 138/23-12-2010 (ΦΕΚ 231/27-12-2010 τ. Α΄) «Οργανισμός Αποκεντρωμένης Διοίκησης Θεσσαλίας - Στερεάς Ελλάδας».

7. Την υπ' αριθμ. 1669/33104/31-3-2011 (ΦΕΚ 648/τ. Β΄/19-4-2011) απόφαση της Γενικής Γραμματέως Αποκεντρωμένης Διοίκησης Θεσσαλίας-Στερεάς Ελλάδας περί μεταβίβασης δικαιώματος υπογραφής στους Προϊσταμένους Δ/νσεων.

8. Την υπ' αριθμ. 147/10814/21-1-2015 πρόταση του Δασαρχείου Αλμυρού, με την οποία προτείνεται η κήρυξη ως αναδασωτέας της αναφερόμενης στο θέμα έκτασης, αποφασίζουμε:

Κηρύσσουμε ως αναδασωτέα έκταση διακατεχόμενο Δάσος, εμβαδού δεκαπέντε χιλιάδων τετρακοσίων ενενήντα έξι τετραγωνικών μέτρων και τριάντα ενός τετραγωνικών εκατοστών (15.496,31 τ.μ.). Η έκταση αυτή, που κάηκε στις 24-3-2014, βρίσκεται στη θέση «Βρύση Κατή» περιφέρειας Τ.Κ. Ανάβρας του Δήμου Αλμυρού, απεικονίζεται με στοιχεία Ε[1, 2, 3, 4, 5, 6, 1] στο προσαρτημένο στην παρούσα απόφασή μας διάγραμμα, κλίμακας 1:2500, το οποίο αποτελεί αναπόσπαστο μέρος αυτής και έχει όρια:

Ανατολικά: Διακατεχόμενο δάσος.

Δυτικά: Διακατεχόμενο δάσος.

Βόρεια: Διακατεχόμενο δάσος.

Νότια: Διακατεχόμενο δάσος.

Σκοπός της κήρυξης της ανωτέρω έκτασης ως αναδασωτέας, είναι η προστασία της, η διατήρηση του δασικού χαρακτήρα αυτής, ο αποκλεισμός διάθεσης της για άλλη χρήση και η αποκατάσταση με φυσική αναγέννηση της καταστραφείσας, την 24η Μαρτίου 2014 από πυρκαϊά, δασικής βλάστησης αποτελούμενης από αείφυλλα πλατύφυλλα και κέδρα, βαθμού συγκόμωσης μεγαλύτερου του 25%.

Η απόφαση αυτή να δημοσιευθεί στην Εφημερίδα της Κυβερνήσεως .

Βόλος, 2 Φεβρουαρίου 2015


Με εντολή Γενικής Γραμματέως
Αποκεντρωμένης Διοίκησης
Η Προϊσταμένη Διεύθυνσης
Δασών Μαγνησίας
ΕΛΕΝΗ ΔΗΜΗΤΡΑΚΟΠΟΥΛΟΥ - ΜΠΙΛΛΙΟΥ

ΔΑΣΑΡΧΕΙΟ ΑΛΜΥΡΟΥ
Ανήκει στην αριθμ. ....155/13643...... Απόφαση της Δ/νσης Δασών Ν. Μαγνησίας

ΤΟΠΟΓΡΑΦΙΚΟ ΣΧΕΔΙΑΓΡΑΜΜΑ

Καέντος διακατεχομένου δάσους εκτάσεως, εμβαδού **15.496,31 τ.μ.** στη θέση **«Βρύση - Κατή»** Τ.Κ. Ανάβρας, Δήμου Αλμυρού, Ν. Μαγνησίας.

ΚΛΙΜΑΚΑ. 1:2.500

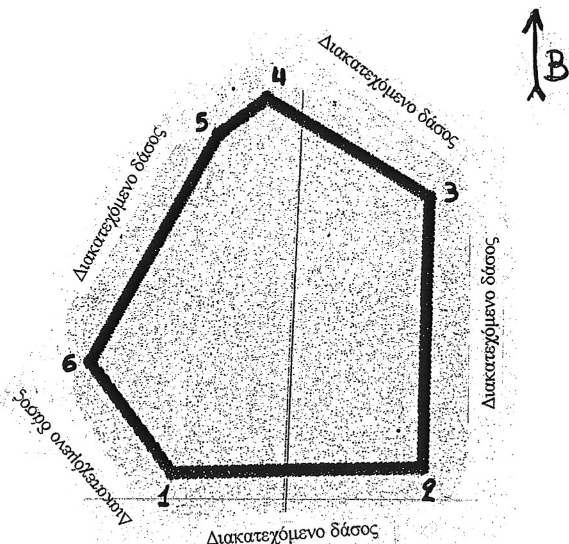


ΣΤΟΙΧΕΙΑ ΚΑΕΝΤΟΣ ΔΑΣΟΥΣ
Εμβαδόν: **15.496,31τ.μ**
Συντεταγμένες σημείων σε ΕΓΣΑ 87

ΠΙΝΑΚΑΣ ΣΥΝΤΕΤΑΓΜΕΝΩΝ		
ΣΗΜΕΙΑ	Χ	Υ
1	376637.4149	4323254.7572
2	376740.4216	4323260.8783
3	376739.4167	4323370.5101
4	376671.3191	4323408.2623
5	376651.8573	4323392.6277
6	376602.0229	4323297.9245

ΜΗΚΟΣ ΠΛΕΥΡΩΝ

ΣΗΜΕΙΑ	ΑΠΟΣΤΑΣΗ
1-2	107,15 μ.
2-3	113,77 μ.
3-4	79,92 μ.
4-5	22,52 μ.
5-6	110,76 μ.
6-1	60,86μ

ΑΠΟΣΠΑΣΜΑ ΧΑΡΤΗ Γ.Υ.Σ 1:50.000

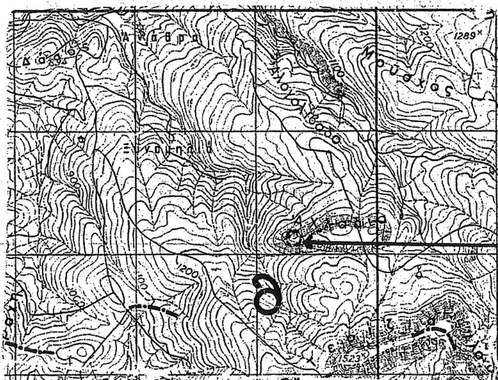

ΕΘΝΙΚΟ ΤΥΠΟΓΡΑΦΕΙΟ
Για τεχνικούς λόγους στο σχεδιάγραμμα, έγινε σμίκρυνση, κατά ποσοστό 81%

Αλμυρός 20-1-15
Ο ΣΥΝΤΑΚΤΗΣ
ΣΠΥΡΟΣ ΑΝΔΡΙΑΝΟΣ
ΔΑΣΟΛΟΓΟΣ

ΘΕΩΡΗΘΗΚΕ
Αλμυρός 21-1-2015
Ε.Γ.Γ.Α.Δ.Θ.Στ.Ε.
Ο ΔΑΣΑΡΧΗΣ ΑΛΜΥΡΟΥ
ΣΠΥΡΟΣ ΑΝΔΡΙΑΝΟΣ
ΔΑΣΟΛΟΓΟΣ

ΘΕΩΡΗΘΗΚΕ
Βόλος 9-2-2015
Ε.Γ.Γ.Α.Δ.Θ.Στ.Ε.
Η Δ/ΝΤΡΙΑ ΔΑΣΩΝ Ν. ΜΑΓΝΗΣΙΑΣ
ΕΛΕΝΗ ΔΗΜΗΤΡΑΚΟΠΟΥΛΟΥ – ΜΠΙΛΛΙΟΥ
ΔΑΣΟΛΟΓΟΣ

Αριθμ. οικ. 478 (4)

Επικύρωση καθορισμού των οριογραμμών τμήματος ρέματος στην θέση «Μαύρα Πηλά», του οικισμού Βαρύπετρος, Δήμου Χανίων, Νομού Χανίων.

Ο ΑΣΚΩΝ ΚΑΘΗΚΟΝΤΑ ΓΕΝΙΚΟΥ ΓΡΑΜΜΑΤΕΑ ΑΠΟΚΕΝΤΡΩΜΕΝΗΣ ΔΙΟΙΚΗΣΗΣ ΚΡΗΤΗΣ

Έχοντας υπόψη:

1. Το Ν. 3852/2010 «Νέα Αρχιτεκτονική της Διοίκησης και της Αποκεντρωμένης Διοίκησης-Πρόγραμμα Καλλίκράτης».

2. Το Νόμο 4258/2014 (ΦΕΚ 94/Α/14-04-2014) «Διαδικασία Οριοθέτησης και ρυθμίσεις θεμάτων για τα υδατορέματα - ρυθμίσεις Πολεοδομικής νομοθεσίας και άλλες διατάξεις».

3. Το Ν. 2853/16-7-1922 περί υδραυλικών εν γένει έργων και αστυνομεύσεων των δημόσιων υδάτων όπως αυτές τροποποιήθηκαν με τις αντίστοιχες του ΝΔ/τος 10/29-12-1923 και κωδικοποιήθηκαν από τις διατάξεις του ΠΔ/τος 18/21-3-1924 (ΦΕΚ 61/Α΄/1924).

4. Η με αρ. Δ17γ/06/157/Φ.Ν.439.3/2006 απόφαση Υ.ΠΕ.ΧΩ.Δ.Ε. «Περιεχόμενο των τεχνικών εκθέσεων της παρ. 3α του άρθρου 6, των προκαταρκτικών μελετών του άρθρου 6 και των τεχνικών εκθέσεων της παραγ. 4α του άρθρου 7 του Ν. 3316/2005» (ΦΕΚ 1611/Β΄/02-11-2006).

5. Το Π.Δ. 136/2010 (ΦΕΚ 229/Α΄/27-12-2010) «Οργανισμός της Αποκεντρωμένης Διοίκησης Κρήτης».

6. Το άρθρο 56 του Ν. 4257/14-04-2014 (ΦΕΚ 93/Α΄/2014) «Επείγουσες ρυθμίσεις αρμοδιότητας Υπουργείου Εσωτερικών».

7. Τη με αριθ. 4/06-02-2015 πράξη Υπουργικού Συμβουλίου «Αποδοχή παραιτήσεων των Γενικών Γραμματέων των Αποκεντρωμένων Διοικήσεων της Χώρας». (ΦΕΚ 24/Α΄/2015).

8. Την αρ 465/2014 απόφαση του Δημοτικού Συμβουλίου του Δήμου Χανίων με την οποία εγκρίνεται η οριοθέτηση του παραπάνω ρέματος.

9. Το με το με αρ. πρωτ. 97839/04-08-2014 έγγραφο της Διεύθυνσης Τεχνικών Έργων Περιφερειακής Ενότητας Χανίων με αίτημα καθορισμού οριογραμμών μετά τον έλεγχο και την θεώρηση των τοπογραφικών διαγραμμάτων, της τεχνικής έκθεσης και των συνοδευουσών αυτών υδρολογικών, υδραυλικών και περιβαλλοντικών μελετών, που συνέταξε ο πολιτικός μηχανικός Τσολάκης Νικ. Ελευθέριος, ύστερα από την προαναφερόμενη γνωμοδότηση του Δημοτικού Συμβουλίου του Δήμου Χανίων, Νομού Χανίων.

10. Τη με αρ. πρωτ. 7028/30-09-2014 θετική γνωμοδότηση της Διεύθυνσης Δασών Χανίων Αποκεντρωμένης Διοίκησης Κρήτης.

11. Τη με αρ. πρωτ. 6519/22-12-2014 θετική γνωμοδότηση της Διεύθυνσης Υδάτων Αποκεντρωμένης Διοίκησης Κρήτης.

12. Τη με αρ. πρωτ. 4489 π.ε./15-01-2015 εισήγηση της Διεύθυνσης ΠΕ.ΧΩ.Σ. Αποκεντρωμένης Διοίκησης Κρήτης, αποφασίζουμε:

Επικυρώνουμε τις οριογραμμές τμήματος ρέματος μήκους 283 m περίπου που βρίσκεται στην θέση «Μαύρα Πηλά» ανατολικά της ιδιοκτησίας Νερά Κρήτης Α.Ε.Β.Ε., οικισμός Βαρύπετρος του Δήμου Χανίων, Νομού Χανίων όπως αυτές αποτυπώνονται στο τοπογραφικό διάγραμμα με ημερομηνία Φεβρουάριος 2014 που συνέταξε ο Τσολάκης Νικ. Ελευθέριος πολιτικός μηχανικός, το οποίο προσαρτάται στην παρούσα και αποτελεί αναπόσπαστο μέρος αυτής.

Ο καθορισμός των οριογραμμών στηρίχτηκε στην υδραυλική μελέτη του ιδίου μελετητή μηχανικού.

Τα δεδομένα για τους υδραυλικούς υπολογισμούς της μελέτης θεωρήθηκαν από την Διεύθυνση Τεχνικών Έργων Περιφερειακής Ενότητας Χανίων.

Οι οριογραμμές αυτές του παραπάνω ρέματος υλοποιούνται από τις πολυγωνικές γραμμές που ορίζουν τα σημεία: 1(Χ= 496835,57, Ψ=3925812,90, ΕΓΣΑ ’87), 2, ..., 29 για την μια οριογραμμή, και τα σημεία 30 (Χ= 496894,59, Ψ=3925548,50, ΕΓΣΑ ’87), 31, ..., 63 για την απέναντι οριογραμμή.

Τα παραπάνω σημεία είναι αποτυπωμένα στο προαναφερόμενο τοπογραφικό διάγραμμα και περιέχονται σε αυτό με τις συντεταγμένες τους (σύστημα συντεταγμένων είναι το ΕΓΣΑ ’87).

Η ισχύς της παρούσας αρχίζει από τη δημοσίευση της στην εφημερίδα της Κυβερνήσεως.

Η απόφαση αυτή μαζί με το συνημμένο τοπογραφικό διάγραμμα να δημοσιευθεί στην Εφημερίδα της Κυβερνήσεως.

Ηράκλειο, 16 Φεβρουαρίου 2015

Ο Ασκών καθήκοντα Γενικού Γραμματέα
Αποκεντρωμένης Διοίκησης
ΑΝΑΣΤΑΣΙΟΣ ΙΩΑΝΝΟΥ

Κύρια Μισγάγγεια 1α
L=0,49km²

Όριο Λεκάνης Απορροής 1α
A=0,15km²

Όριο Ιδιοκτησίας

Όριο Λεκάνης Απορροής 1
A=4,49km²

Κύρια Μισγάγγεια
L=2,59km²

3927000
3926000
3925000
3924000
3923000
3922000

496000 497000 498000 499000

ΛΕΚΑΝΗ ΑΠΟΡΡΟΗΣ - ΚΥΡΙΑ ΜΙΣΓΑΓΓΕΙΑ
ΦΥΛΛΑ ΧΑΡΤΩΝ Γ.Υ.Σ : 94071, 94072, 94073, 94074, 94075, 94076
ΚΛΙΜΑΚΑ : 1 : 10.000


ΠΙΝΑΚΑΣ ΣΥΝΤΕΤΑΓΜΕΝΩΝ ΚΟΡΥΦΩΝ
ΡΕΜΑΤΟΣ - ΣΥΣΤΗΜΑ ΕΓΣΑ

a/a	X
1	496835.57
2	496841.99
3	496844.25
4	496845.94
5	496861.33
6	496869.79
7	496882.40
8	496879.59
9	496883.56
10	496885.54
11	496887.69
12	496890.17
13	496918.75
14	496918.59
15	496888.59
16	496886.82
17	496880.76
18	496875.35
19	496869.29
20	496866.95
21	496866.74
22	496869.68
23	496874.89
24	496879.30
25	496886.36
26	496888.31
27	496894.10
28	496902.64
29	496910.10
30	496894.59
31	496885.03
32	496881.89
33	496878.09
34	496877.58
35	496877.01
36	496876.56
37	496873.68
38	496870.49
39	496861.02
40	496853.77
41	496852.34
42	496852.64
43	496854.48
44	496856.94
45	496861.04
46	496864.08
47	496868.98
48	496875.47
49	496869.86
50	496862.38
51	496855.22
52	496852.67
53	496851.56
54	496847.00
55	496843.38
56	496838.65
57	496835.79
58	496833.69
59	496830.75
60	496828.24
61	496826.16
62	496823.98
63	496821.89

ΥΠΟΜΝΗΜΑ ΣΥΜΒΟΛΩΝ

ΦΡΥΔΙ
ΠΟΔΙ
ΠΡΑΝ
ΒΑΘΙΑ ΓΡΑΜΜ
ΟΡΙΟ ΓΗΠΕΔΟ
ΣΥΡΜΑΤΟΠΛΕ
ΙΣΟΥΨΕΙΣ ΑΝ
ΙΣΟΥΨΕΙΣ ΑΝ
ΙΣΟΥΨΕΙΣ ΑΝ
ΓΡΑΜΜΗ ΠΛΗ
ΟΡΙΟΓΡΑΜΜΗ
ΜΕΜΟΝΟΜΕΝ
ΚΑΛΑΜΙΕΣ
ΒΑΤΑ & ΠΟΩ
ΣΤΥΛΟΣ ΔΕΗ
S3
64.31
ΣΤΑΣΗ




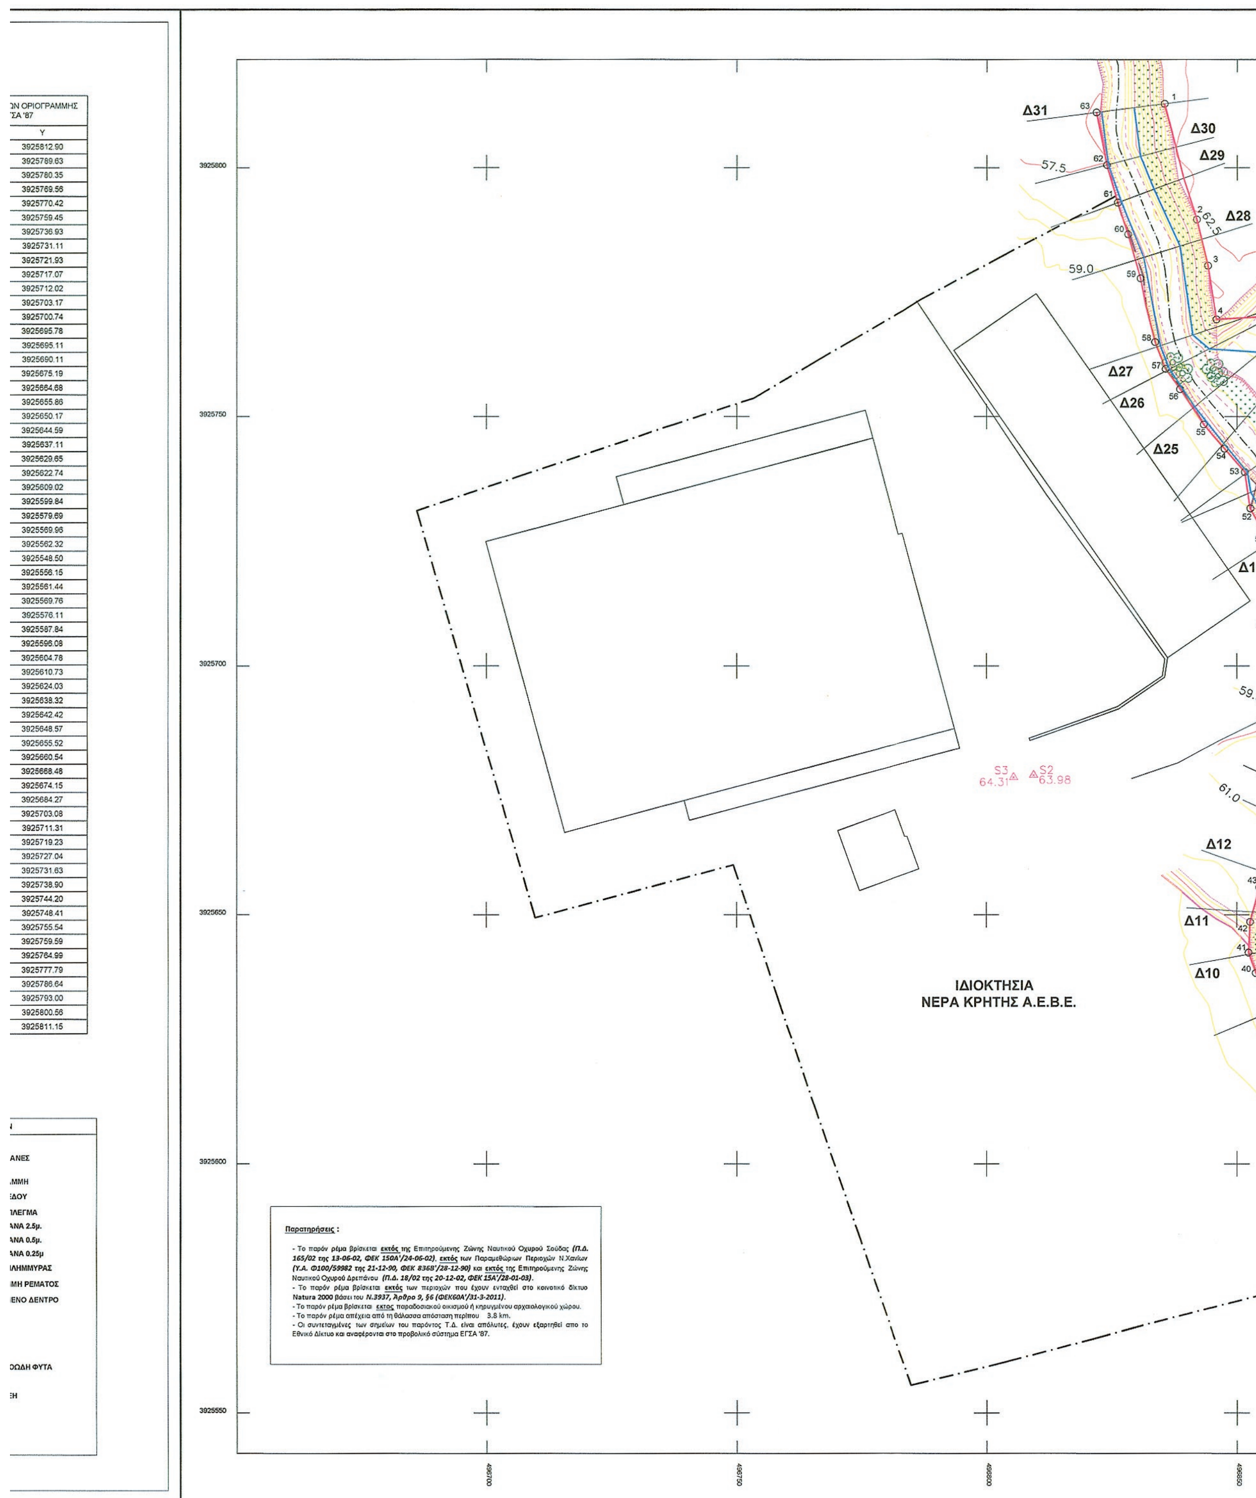


...ΩΝ ΟΡΙΟΓΡΑΜΜΗΣ ...ΣΑ '87
Y
3925812.90
3925789.63
3925780.35
3925769.56
3925770.42
3925759.45
3925736.93
3925731.11
3925721.93
3925717.07
3925712.02
3925703.17
3925700.74
3925695.78
3925695.11
3925690.11
3925675.19
3925664.68
3925655.86
3925650.17
3925644.59
3925637.11
3925629.65
3925622.74
3925609.02
3925599.84
3925579.69
3925569.96
3925562.32
3925548.50
3925556.15
3925561.44
3925569.76
3925576.11
3925587.84
3925596.08
3925604.78
3925610.73
3925624.03
3925638.32
3925642.42
3925648.57
3925655.52
3925660.54
3925668.48
3925674.15
3925684.27
3925703.08
3925711.31
3925719.23
3925727.04
3925731.63
3925738.90
3925744.20
3925748.41
3925755.54
3925759.59
3925764.99
3925777.79
3925786.64
3925793.00
3925800.56
3925811.15

Παρατηρήσεις :

- Το παρόν ρέμα βρίσκεται **εκτός** της Επιτηρούμενης Ζώνης Ναυτικού Οχυρού Σούδας ***(Π.Δ. 165/02 της 13-06-02, ΦΕΚ 150Α'/24-06-02)***, **εκτός** των Παραμεθώριων Περιοχών Ν.Χανίων ***(Υ.Α. Φ100/59982 της 21-12-90, ΦΕΚ 836Β'/28-12-90)*** και **εκτός** της Επιτηρούμενης Ζώνης Ναυτικού Οχυρού Δρεπάνου ***(Π.Δ. 18/02 της 20-12-02, ΦΕΚ 15Α'/28-01-03)***.
- Το παρόν ρέμα βρίσκεται **εκτός** των περιοχών που έχουν ενταχθεί στο κοινοτικό δίκτυο **Natura 2000** βάσει του ***Ν.3937, Άρθρο 9, §6 (ΦΕΚ60Α'/31-3-2011)***.
- Το παρόν ρέμα βρίσκεται **εκτος** παραδοσιακού οικισμού ή κηρυγμένου αρχαιολογικού χώρου.
- Το παρόν ρέμα απέχεια από τη θάλασσα απόσταση περίπου 3.8 km.
- Οι συντεταγμένες των σημείων του παρόντος Τ.Δ. είναι απόλυτες, έχουν εξαρτηθεί απο το Εθνικό Δίκτυο και αναφέρονται στο προβολικό σύστημα ΕΓΣΑ '87.

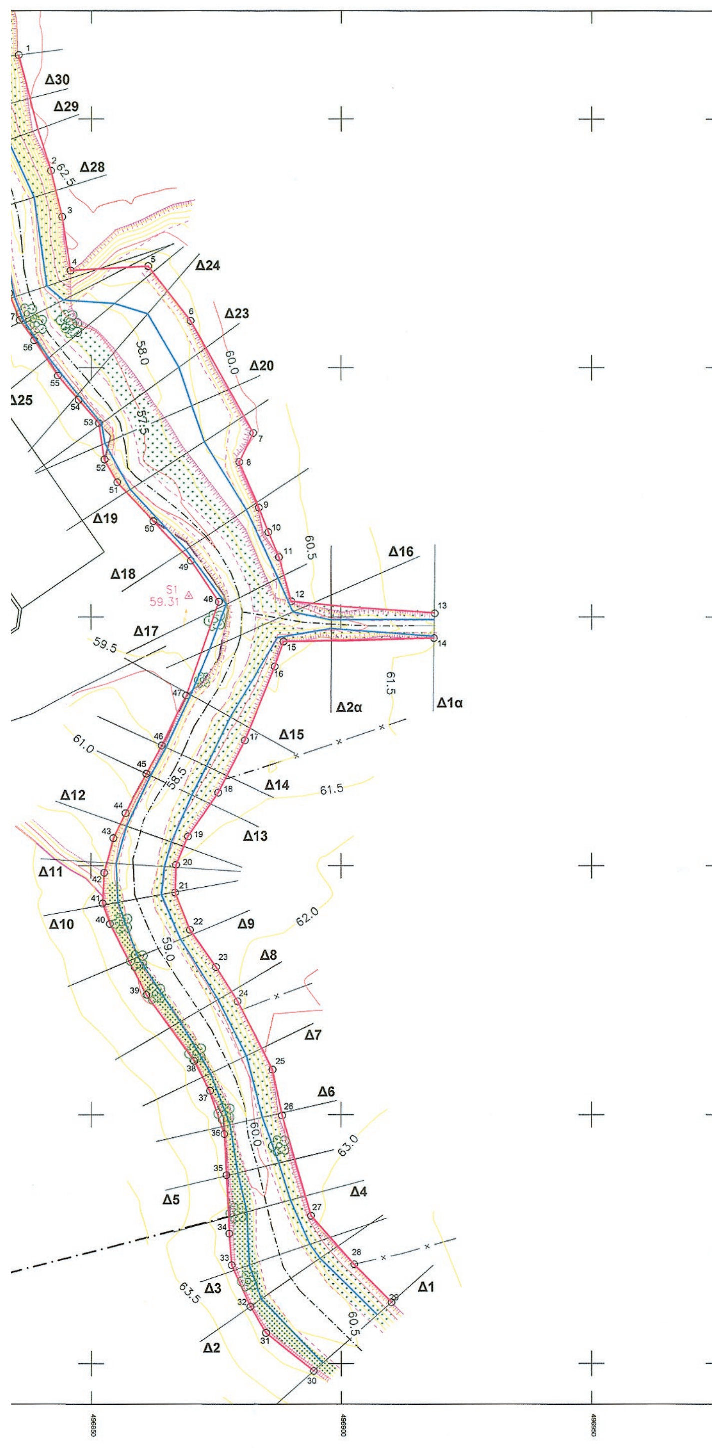

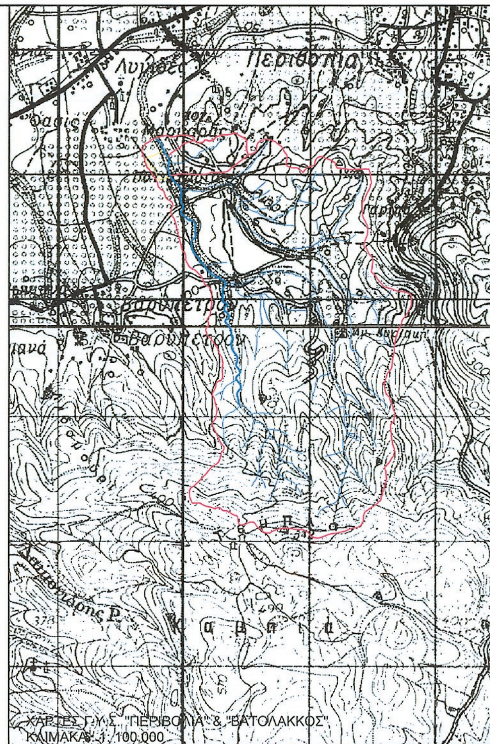

ΜΟΥΣΤΕΡΑΚΗΣ ΔΗΜΗΤΡΙΟΣ- ΜΟΥΣΤΕΡΑΚΗ ΜΑΡΙΑ
Μελέτη - Επίβλεψη - Κατασκευή
Νέα Χώρα, Χανιά
τηλ.: 6974633446 , 6974633161
dim.mousterakis@gmail.com , maria_mousteraki@yahoo.gr

ΙΔΙΟΚΤΗΤΗΣ
ΝΕΡΑ ΚΡΗΤΗΣ Α.Ε.Β.Ε. 478/15

ΕΡΓΟ
ΜΕΛΕΤΗ ΟΡΙΟΘΕΤΗΣΗΣ ΤΜΗΜΑΤΟΣ ΡΕΜΑΤΟΣ

ΘΕΣΗ
ΠΕΡΙΟΧΗ "ΜΑΥΡΑ ΠΗΛΑ" ΒΑΡΥΠΕΤΡΟΥ
Δ.Εν. ΘΕΡΙΣΟΥ, ΔΗΜΟΣ ΧΑΝΙΩΝ

ΜΕΛΕΤΗΤΕΣ
ΤΣΟΛΑΚΗΣ ΕΛΕΥΘΕΡΙΟΣ
Πολιτικός Μηχανικός, M.Sc. ΕΜΠ

ΘΕΜΑ	ΑΡ. ΣΧΕΔΙΟΥ
ΓΕΝΙΚΗ ΟΡΙΖΟΝΤΙΟΓΡΑΦΙΑ ΛΕΚΑΝΗ ΑΠΟΡΡΟΗΣ	ΟΡ-1

ΚΛΙΜΑΚΑ : 1/500 & 1/10.000

Ο ΣΥΝΤΑΞΑΣ

ΧΡΟΝΟΣ ΜΕΛΕΤΗΣ : ΦΕΒΡΟΥΑΡΙΟΣ 2014

ΤΣΟΛΑΚΗΣ ΝΙΚ. ΕΛΕΥΘΕΡΙΟΣ
ΔΙΠΛΩΜΑΤΟΥΧΟΣ ΠΟΛΙΤΙΚΟΣ ΜΗΧΑΝΙΚΟΣ
ΕΘΝΙΚΟΥ ΜΕΤΣΟΒΙΟΥ ΠΟΛΥΤΕΧΝΕΙΟΥ

ΕΛΕΧΘΗΚΕ	ΘΕΩΡΗΘΗΚΕ
ΧΑΝΙΑ 9/12/2014	ΧΑΝΙΑ 9/12/2014
ΑΝΔΡΕΑΣ ΚΑΛΟΓΕΡΑΚΗΣ Πολιτικός μηχανικός Τ.Ε.	ΔΟΞΑΚΗ ΕΛΕΝΗ ΠΟΛΙΤΙΚΟΣ ΜΗΧΑΝΙΚΟΣ

ΕΘΝΙΚΟ ΤΥΠΟΓΡΑΦΕΙΟ

ΕΦΗΜΕΡΙΣ ΤΗΣ ΚΥΒΕΡΝΗΣΕΩΣ

ΤΙΜΗ ΠΩΛΗΣΗΣ ΦΥΛΛΩΝ ΤΗΣ ΕΦΗΜΕΡΙΔΑΣ ΤΗΣ ΚΥΒΕΡΝΗΣΕΩΣ

Σε έντυπη μορφή:

- Για τα Φ.Ε.Κ. από 1 έως 16 σελίδες σε 1 € προσαυξανόμενη κατά 0,20 € για κάθε επιπλέον οκτασέλιδο ή μέρος αυτού.
- Για τα φωτοαντίγραφα Φ.Ε.Κ. σε 0,15 € ανά σελίδα.

Σε μορφή DVD/CD:

Τεύχος	Ετήσια έκδοση	Τριμηνιαία έκδοση	Μηνιαία έκδοση
Α΄	150 €	40 €	15 €
Β΄	300 €	80 €	30 €
Γ΄	50 €	-	-
Υ.Ο.Δ.Δ.	50 €	-	-
Δ΄	110 €	30 €	-

Τεύχος	Ετήσια έκδοση	Τριμηνιαία έκδοση	Μηνιαία έκδοση
Α.Α.Π.	110 €	30 €	-
Ε.Β.Ι.	100 €	-	-
Α.Ε.Δ.	5 €	-	-
Δ.Δ.Σ.	200 €	-	20 €
Α.Ε.-Ε.Π.Ε.	-	-	100 €

- Η τιμή πώλησης μεμονωμένων Φ.Ε.Κ. σε μορφή cd-rom από εκείνα που διατίθενται σε ψηφιακή μορφή και μέχρι 100 σελίδες, σε 5 € προσαυξανόμενη κατά 1 € ανά 50 σελίδες.

ΕΤΗΣΙΕΣ ΣΥΝΔΡΟΜΕΣ Φ.Ε.Κ.

Τεύχος	Έντυπη μορφή
Α΄	225 €
Β΄	320 €
Γ΄	65 €
Υ.Ο.Δ.Δ.	65 €

Τεύχος	Έντυπη μορφή
Δ΄	160 €
Α.Α.Π.	160 €
Ε.Β.Ι.	65 €
Α.Ε.Δ.	10 €

Τεύχος	Έντυπη μορφή
Α.Ε.-Ε.Π.Ε.	2.250 €
Δ.Δ.Σ.	225 €
Α.Σ.Ε.Π.	70 €
Ο.Π.Κ.	-

- Το τεύχος Α.Σ.Ε.Π. (έντυπη μορφή) θα αποστέλλεται σε συνδρομητές ταχυδρομικά, με την επιβάρυνση των 70 €, ποσό το οποίο αφορά τα ταχυδρομικά έξοδα.

- Η καταβολή γίνεται σε όλες τις Δημόσιες Οικονομικές Υπηρεσίες (Δ.Ο.Υ.). Το πρωτότυπο διπλότυπο (έγγραφο αριθμ. πρωτ. 9067/28.2.2005 2η Υπηρεσία Επιτρόπου Ελεγκτικού Συνεδρίου) με φροντίδα των ενδιαφερομένων, πρέπει να αποστέλλεται ή να κατατίθεται στο Εθνικό Τυπογραφείο (Καποδιστρίου 34, Τ.Κ. 104 32 Αθήνα).
- Σημειώνεται ότι φωτοαντίγραφα διπλοτύπων, ταχυδρομικές Επιταγές για την εξόφληση της συνδρομής, δεν γίνονται δεκτά και θα επιστρέφονται.
- Οι οργανισμοί τοπικής αυτοδιοίκησης, τα νομικά πρόσωπα δημοσίου δικαίου, τα μέλη της Ένωσης Ιδιοκτητών Ημερησίου Τύπου Αθηνών και Επαρχίας, οι τηλεοπτικοί και ραδιοφωνικοί σταθμοί, η Ε.Σ.Η.Ε.Α, τα τριτοβάθμια συνδικαλιστικά όργανα και οι τριτοβάθμιες επαγγελματικές ενώσεις δικαιούνται έκπτωσης πενήντα τοις εκατό (50%) επί της ετήσιας συνδρομής.
- Το ποσό υπέρ ΤΑ.Π.Ε.Τ. (5% επί του ποσού συνδρομής), καταβάλλεται ολόκληρο (Κ.Α.Ε. 3512) και υπολογίζεται πριν την έκπτωση.
- Στην Ταχυδρομική συνδρομή του τεύχους Α.Σ.Ε.Π. δεν γίνεται έκπτωση.

Πληροφορίες για δημοσιεύματα που καταχωρίζονται στα Φ.Ε.Κ. στο τηλ.: 210 5279000.
Φωτοαντίγραφα παλαιών Φ.Ε.Κ.: τηλ.: 210 8220885.

Τα φύλλα όλων των τευχών της Εφημερίδας της Κυβερνήσεως διατίθενται δωρεάν σε ηλεκτρονική μορφή από την ιστοσελίδα του Εθνικού Τυπογραφείου (www.et.gr)

Ηλεκτρονική Διεύθυνση: http://www.et.gr - e-mail: webmaster.et@et.gr

ΟΙ ΥΠΗΡΕΣΙΕΣ ΕΞΥΠΗΡΕΤΗΣΗΣ ΠΟΛΙΤΩΝ ΛΕΙΤΟΥΡΓΟΥΝ ΚΑΘΗΜΕΡΙΝΑ ΑΠΟ 08:00 ΜΕΧΡΙ 13:30



ΑΠΟ ΤΟ ΕΘΝΙΚΟ ΤΥΠΟΓΡΑΦΕΙΟ
ΚΑΠΟΔΙΣΤΡΙΟΥ 34 * ΑΘΗΝΑ 104 32 * ΤΗΛ. 210 52 79 000 * FAX 210 52 21 004